Утверждена

(наименование документа об утверждении, включая

наименования органов государственной власти или

органов местного самоуправления, принявших

решение об утверждении схемы или подписавших соглашение
о перераспределении земельных участков)

от_____ №_____


Схема расположения земельного участка или земельных участков на кадастровом плане территории

Условный номер земельного участка:

Площадь земельного участка: 5000 кв.м

Обозначение характерных точек границ	Координаты, м	
	X	У
1	2	3
н1	370648.42	1251635.97
н2	370626.22	1251669.82
н3	370595.00	1251662.16
н4	370583.11	1251657.43
н5	370572.25	1251647.38
н6	370611.51	1251603.18
н1	370648.42	1251635.97
н7	370707.95	1251480.27
н8	370732.41	1251514.15
н9	370703.20	1251552.45
н10	370671.29	1251516.50
н7	370707.95	1251480.27

Система координат: МСК 48 (зона 1)

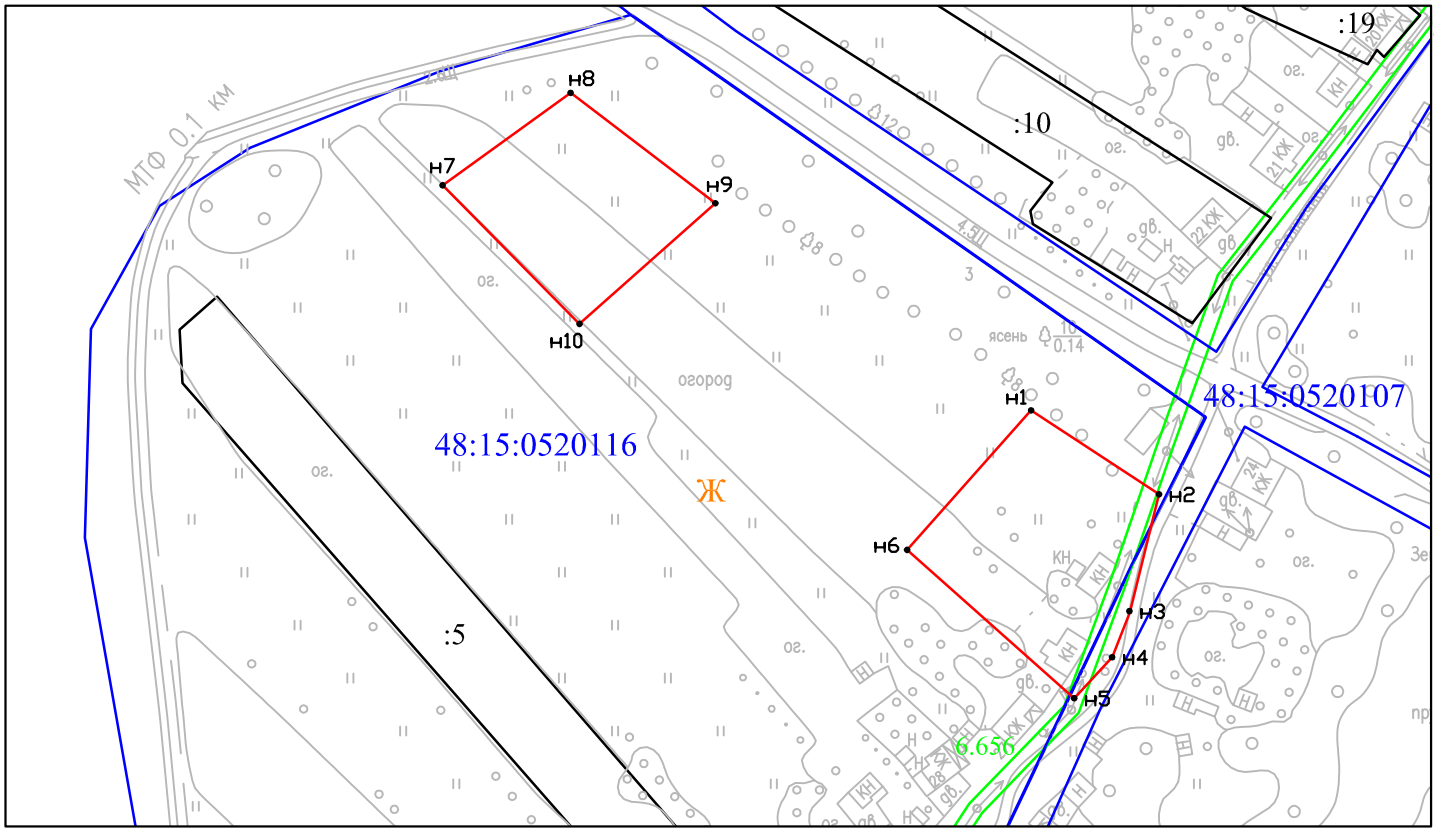

Масштаб: М 1:2000

Условные обозначения:

- н1 - характерная точка границы земельного участка
- ——— - граница образуемого земельного участка
- ——— - границы земельного участка включенные в ЕГРН
- ——— - границы кадастрового квартала
- ——— - граница зоны с особыми условиями использования территории

:5 - кадастровый номер земельного участка

48:15:0520116 - кадастровый квартал

Ж - Зона затройки индивидуальными жилыми домами с содержанием домашнего скота и птицы